



BYGGNADSL Y BEVILJAD
 Arendare Datum
 41385 84-12-19
 Villkor i anbudet g rvis

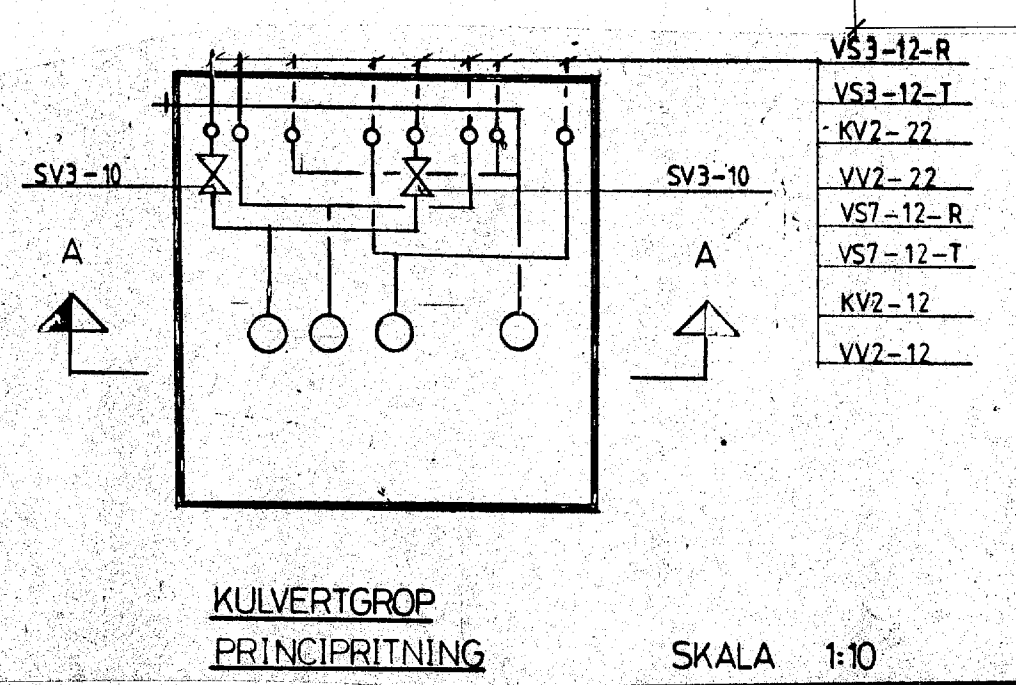

ARBETS RITNING

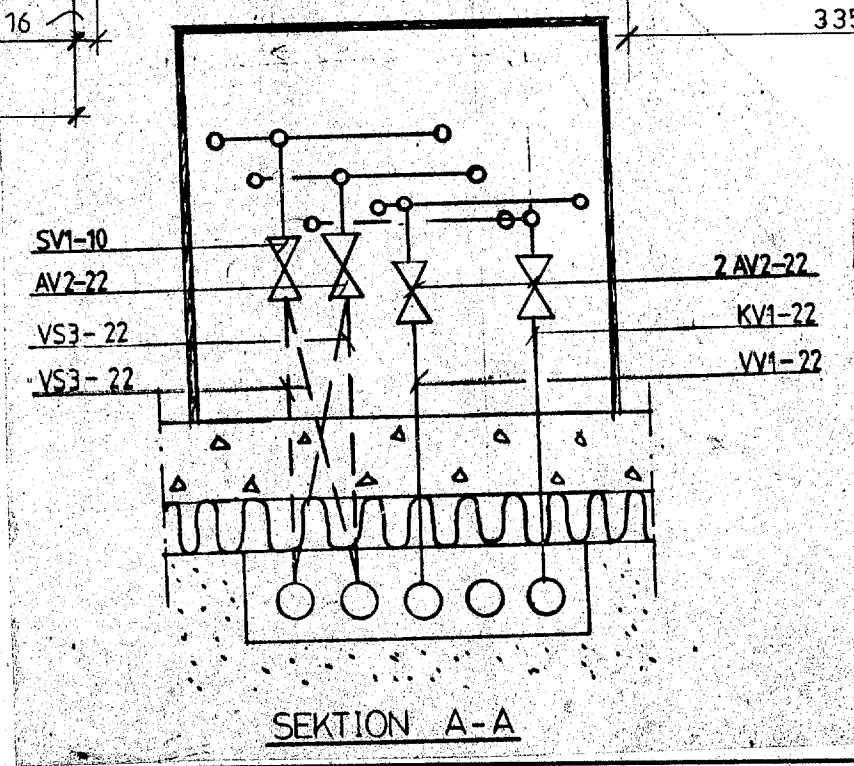

Riksbyggen
KONSULT

11681 STOCKHOLM 08-772 1000

RITAD AV: STOCKHOLM 1984.11.30
 KONSTRUERAD AV: HAE
 GRANSKAD AV: [Signature]

BYGGNADSL�Y BEVILJAD		85-02-22 41385	
BYGGNADSNAMNET		GOTLANDS KOMMUN	
A	ARBETS RITNING	HAE	850208
REV. ANT.	REVIDERING AVSER	SIGN.	DATUM
GOTLAND		2 ROK	
TERRA NOVA		VISBY 23	
WS ANL�GGNING		SKALA 1:10	
ARBETSNUMMER	ETAPP	RITNINGNUMMER	REV
568303		V1:2	A