



- W1-12
- KV1-12
- VS7-12-R
- VS7-12-T
- VS7-12-R
- VS7-12-T
- KV2-12
- VV2-12
- VS3-12-T
- VS3-12-R
- VS3-12-T
- VV2-22
- KV2-22
- VS3-12-R

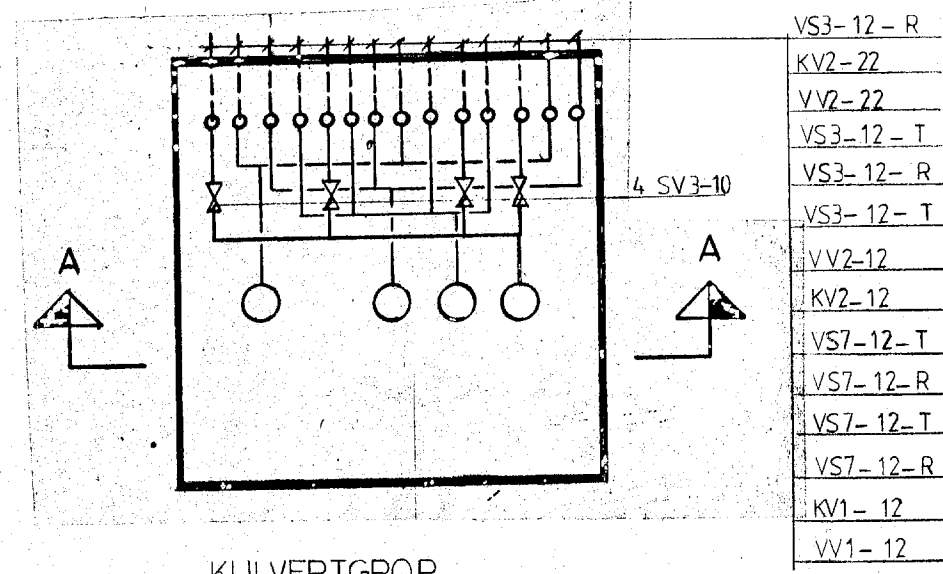

KULVERTGROP  
PRINCIPRITNING  
SKALA 1:10

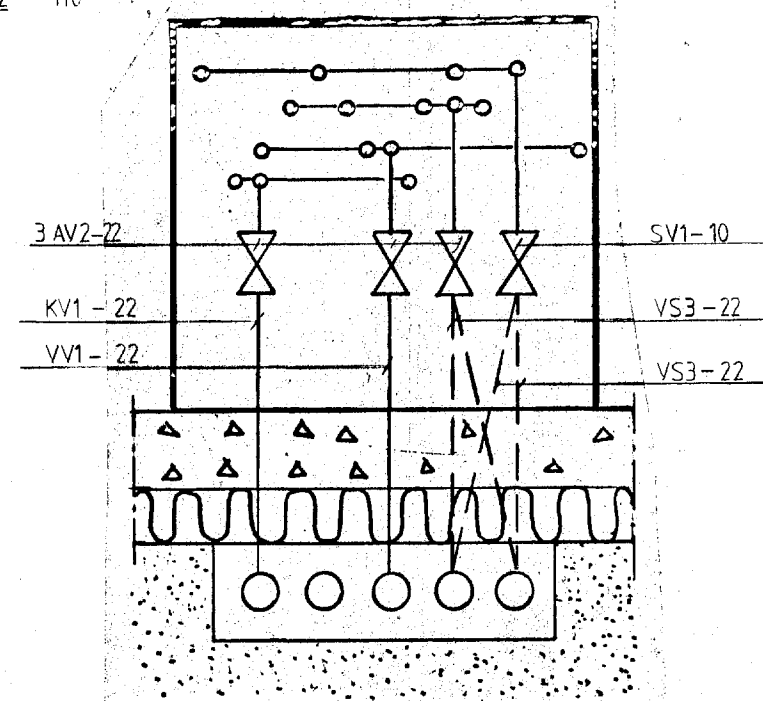

SEKTION A-A

BYGGNADE AV BEVILJAT  
Accident Datum  
4 1385 84-12-19  
Villkor i bifogat bevis

# ARBETSRITNING



11681 STOCKHOLM 08-7721000

RITAD AV KONSTRUERAD AV GRANSKAD AV  
HAE HAE

STOCKHOLM 1984.11.30

ARBETSRITN	HAE 850208
REVIDERING AVSER	SIGN DATUM

GOTLAND TERRA NOVA VISBY 23		4 ROK
WVS ANLÄGGNING		SKALA 1:50
ARBETSNUMMER	ETAPP	RITNINGNUMMER
568303		V1:4
REV	A	

