V1:5

DENNA RITNING AVSER HUS: 32-34, 65-66

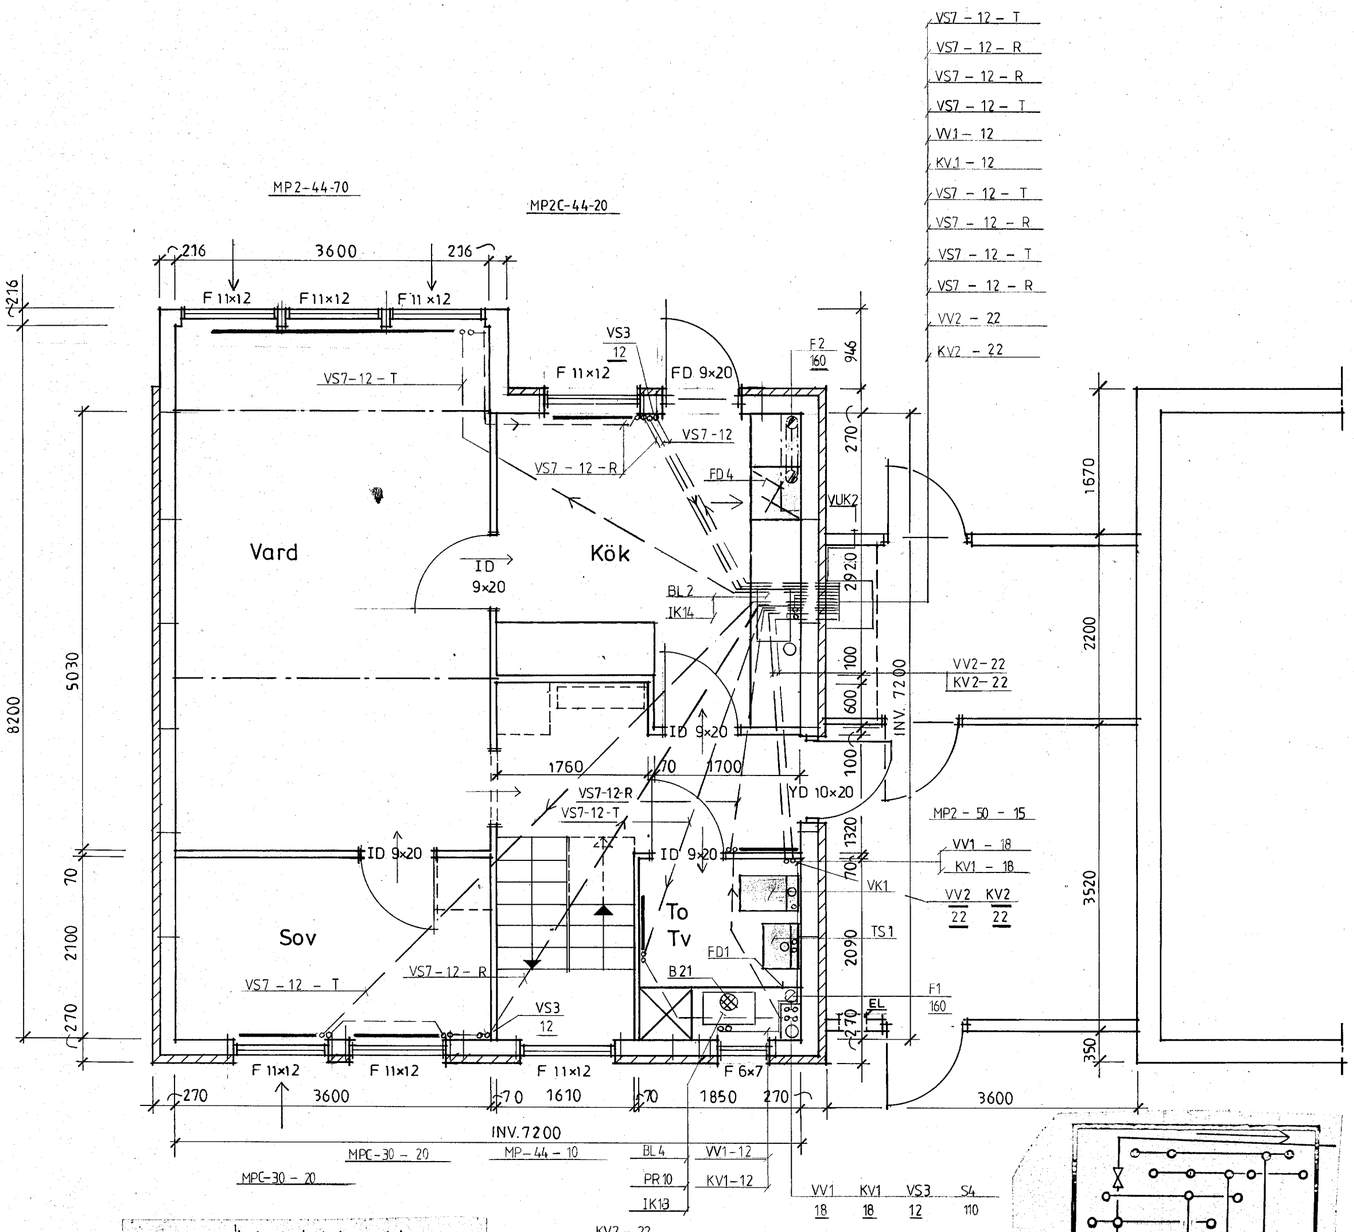

BYGGNADSNÄMNDEN BEVILJAT
Ärendenr Datum
41385 84-12-19
Villkor i bifogat bevis

ANKOM BYGGNR
85-02-22 41385
BYGGNADSNÄMNDEN
GOTLANDS KOMMUN

ARBETSRITNING

REV.	ANT.	REVIDERING AVSER	SIGN.	DATUM
A		ARBETSRITN	HAE	850208

Riksbyggen KONSULT
11681 STOCKHOLM 08-772 10 00

RITAD AV	KONSTRUERAD AV	GRANSKAD AV
	HAE	

STOCKHOLM 1984.11.30

GOTLAND
TERRA NOVA
VISBY 23
5 ROK
VVS - ANLÄGGNING
SKALA 1:50

ARBETSNUMMER	ETAPP	RITNINGSNUMMER	REV.
568303		V1:5	A

Boro -bygger din tillvaro.

VELVÉTEX