FASTIGHETSBILDNINGSMYNDIGHETEN

Gotlands lantmäteridistrikt

KARTA

Upprättad år	Dnr	Aktbilaga
1985 / 1986	11 19851	KA

Ärende

Avstyckning från stadsägan 1665 samt anläggningsförrättning berörande stycknings lotterna

Kommun: Gotland | Län: Gotland

Registerområde: Visby

Registreringsbevis
Registreringsdatum: 1986-05-20

Förrättningslantmätare: Torsten Sjödelius

För fastighetsregistermyndigheten:

Fastighet, område m m	Fig	Areal hektar, m² delares	ändring/ summa	Ägare, uppgifter till lokal skattemyndighet och andra anmärkningar

FASTIGHETSRÄTTSLIG BESKRIVNING, aktbil BE

TEKNISK BESKRIVNING, aktbil TB

TECKENFÖRKLARING, aktbil TF

Lotten A = Korgmakaren 1
Lotten B = Korgmakaren 2
Lotten C = Korgmakaren 3
Lotten D = Korgmakaren 4
Lotten E = Skärsliparen 1

Gemensamhetsanl 1 = Korgmakaren ga:1
Gemensamhetsanl 2 = Korgmakaren ga:2

Nytillkomna gränser:

Lotten A: 121-146-147-100-101-106-112-119-149-148-123-122-121
Lotten B: 112-113-114-120-112
Lotten C: 120-114-115-118-119-120
Lotten D: 118-115-116-117-118
Lotten E: 121-122-123-148-149-117-150-141-131-132-133-134-136-137-138-121

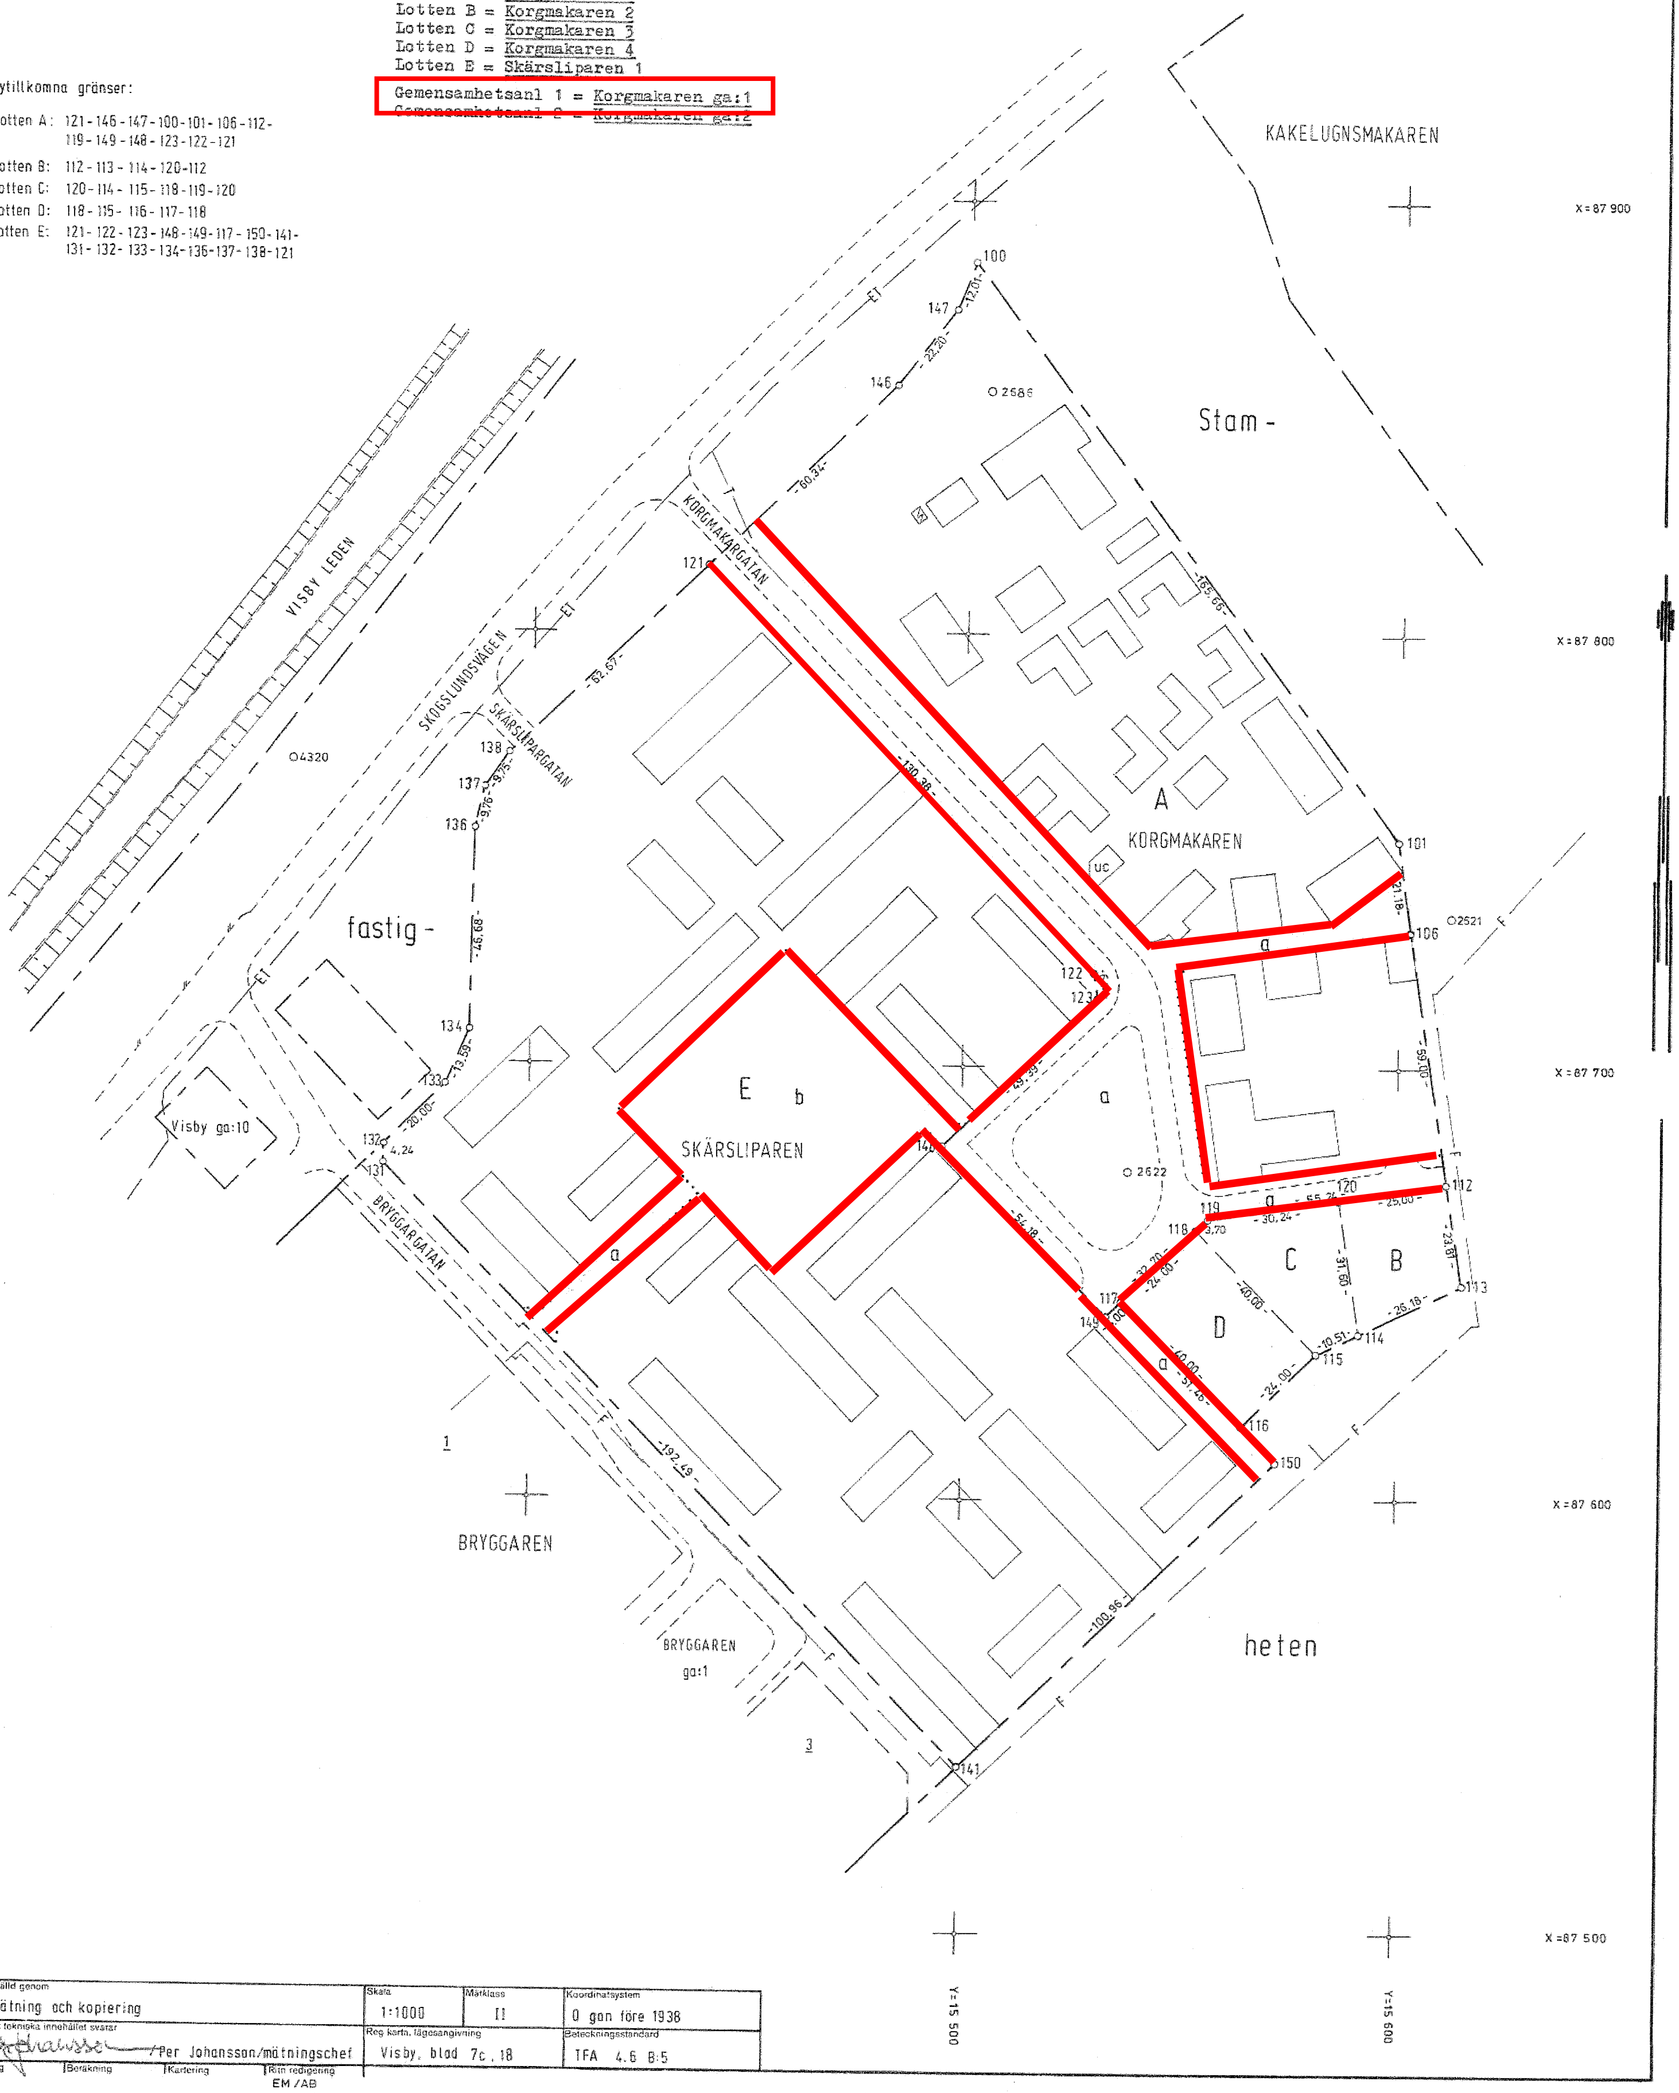

Framställd genom	Skala	Märklass	Koordinatsystem
Nymätning och kopiering	1:1000	II	0 gon före 1938
För det tekniska innehållet svarar	Reg. karta, fägesangivning		Beteckningsstandard
Per Johansson/mätningschef	Visby, blad 7c, 18		TFA 4.6 B:5

Mätning | Beräkning | Kartering | Rätt redigering
EM/AB

Lantmäteriet 810398 provblankett 1978-09 LiberFörlag 38-810033-6

VISBY 456 pm